

Département :
LOT

Commune :
LES ARQUES

Section : D
Feuille : 000 D 01

Échelle d'origine : 1/2500
Échelle d'édition : 1/500

Date d'édition : 19/09/2017
(fuseau horaire de Paris)

Coordonnées en projection : RGF93CC45
©2016 Ministère de l'Économie et des
Finances

DIRECTION GÉNÉRALE DES FINANCES PUBLIQUES

EXTRAIT DU PLAN CADASTRAL

P.J. OBS N°11
24/07/2019

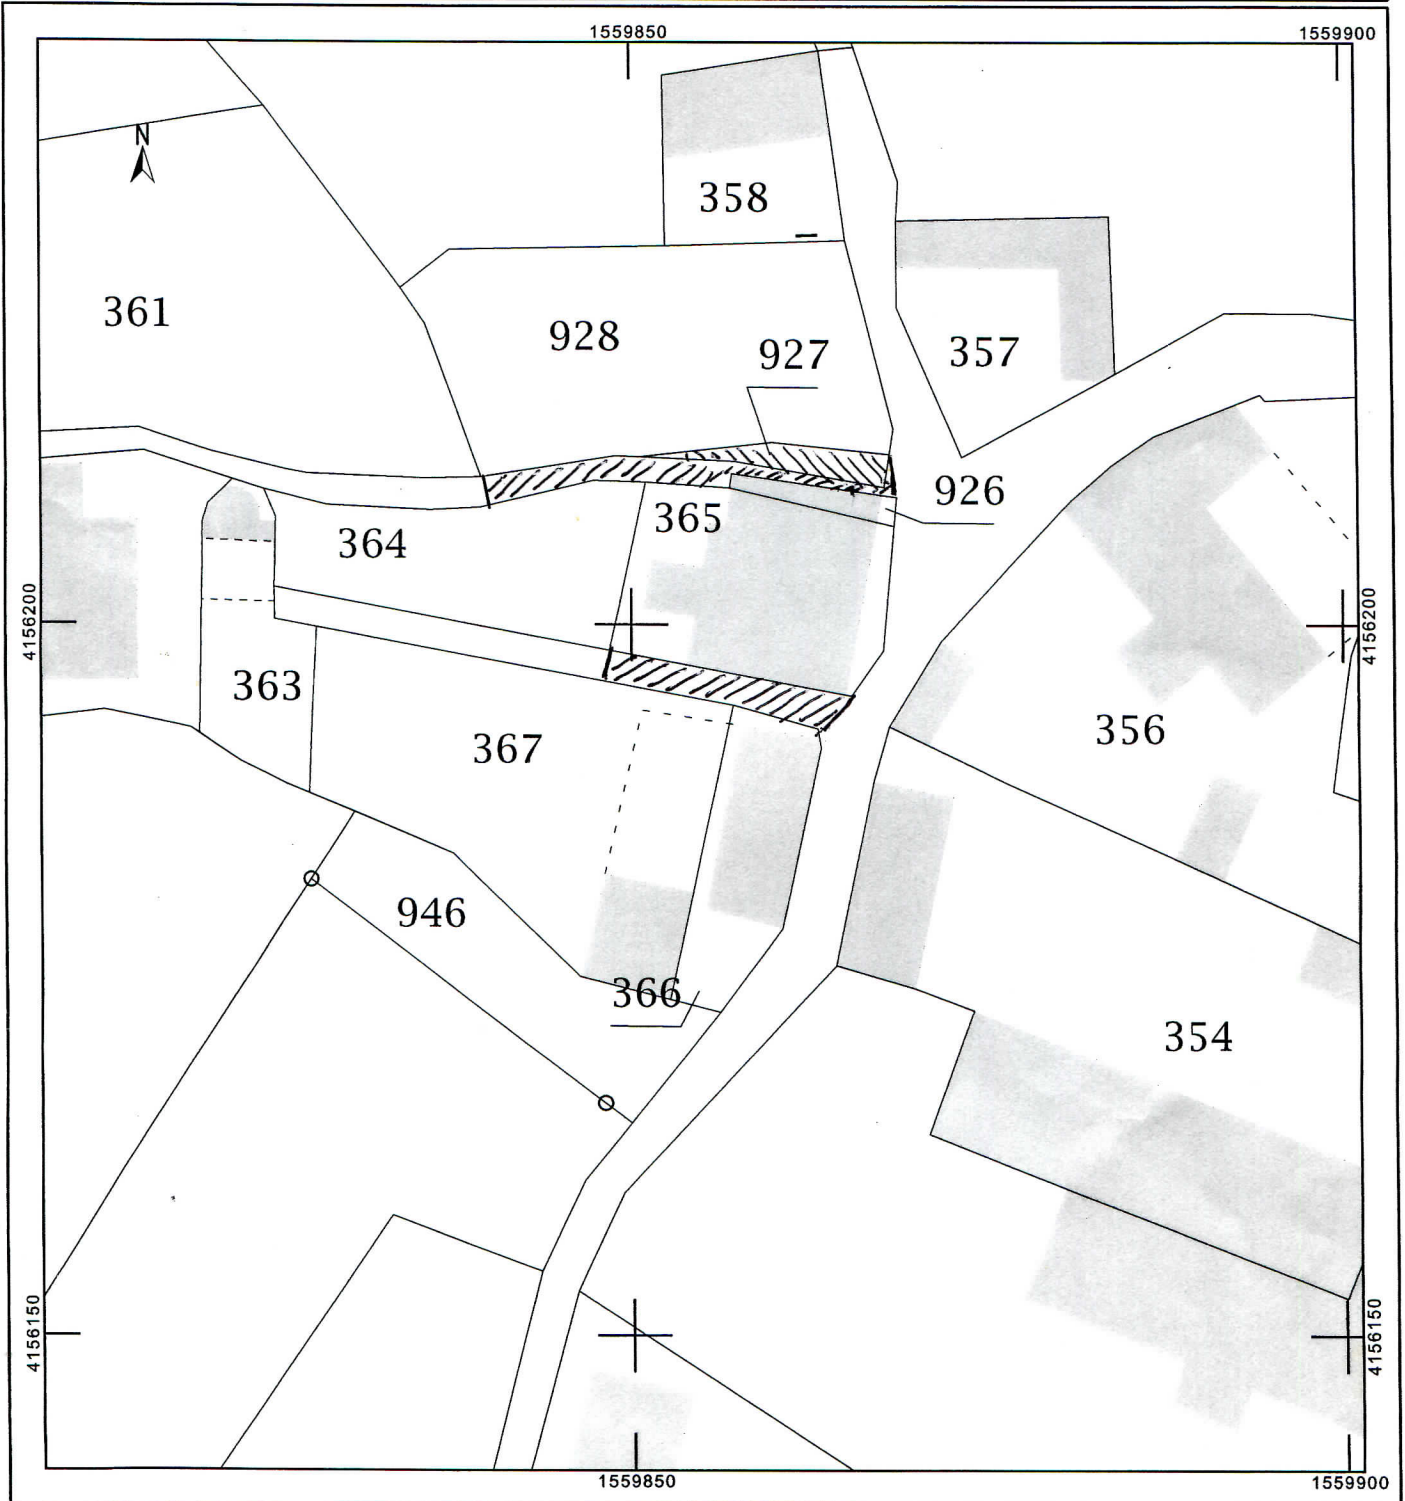
Le Commissaire enquêteur



Robert MARTEL

Le plan visualisé sur cet extrait est géré
par le centre des impôts foncier suivant :
PÔLE DE TOPOGRAPHIE
ET DE GESTION CADASTRALE 83 Rue
Victor Hugo 46009
46009 CAHORS CEDEX
tél. 05-65-20-33-34 -fax
ptgc.lot@dgfp.finances.gouv.fr

Cet extrait de plan vous est délivré par :

cadastre.gouv.fr



Légende  Parties demandées par M. et Mme ASTORG.